


LAMINA R-01 - VISTAS 3D DEL ANTEPROYECTO

GALPON DE AVES - TOCACHE

GALPON DE 7.00 x 21.00 m (147 m2) - 770 POLLOS DE CARNE + 262 GALLINAS DE POSTURA - VENTILACION NATURAL CRUZADA Y SOBRETECHO

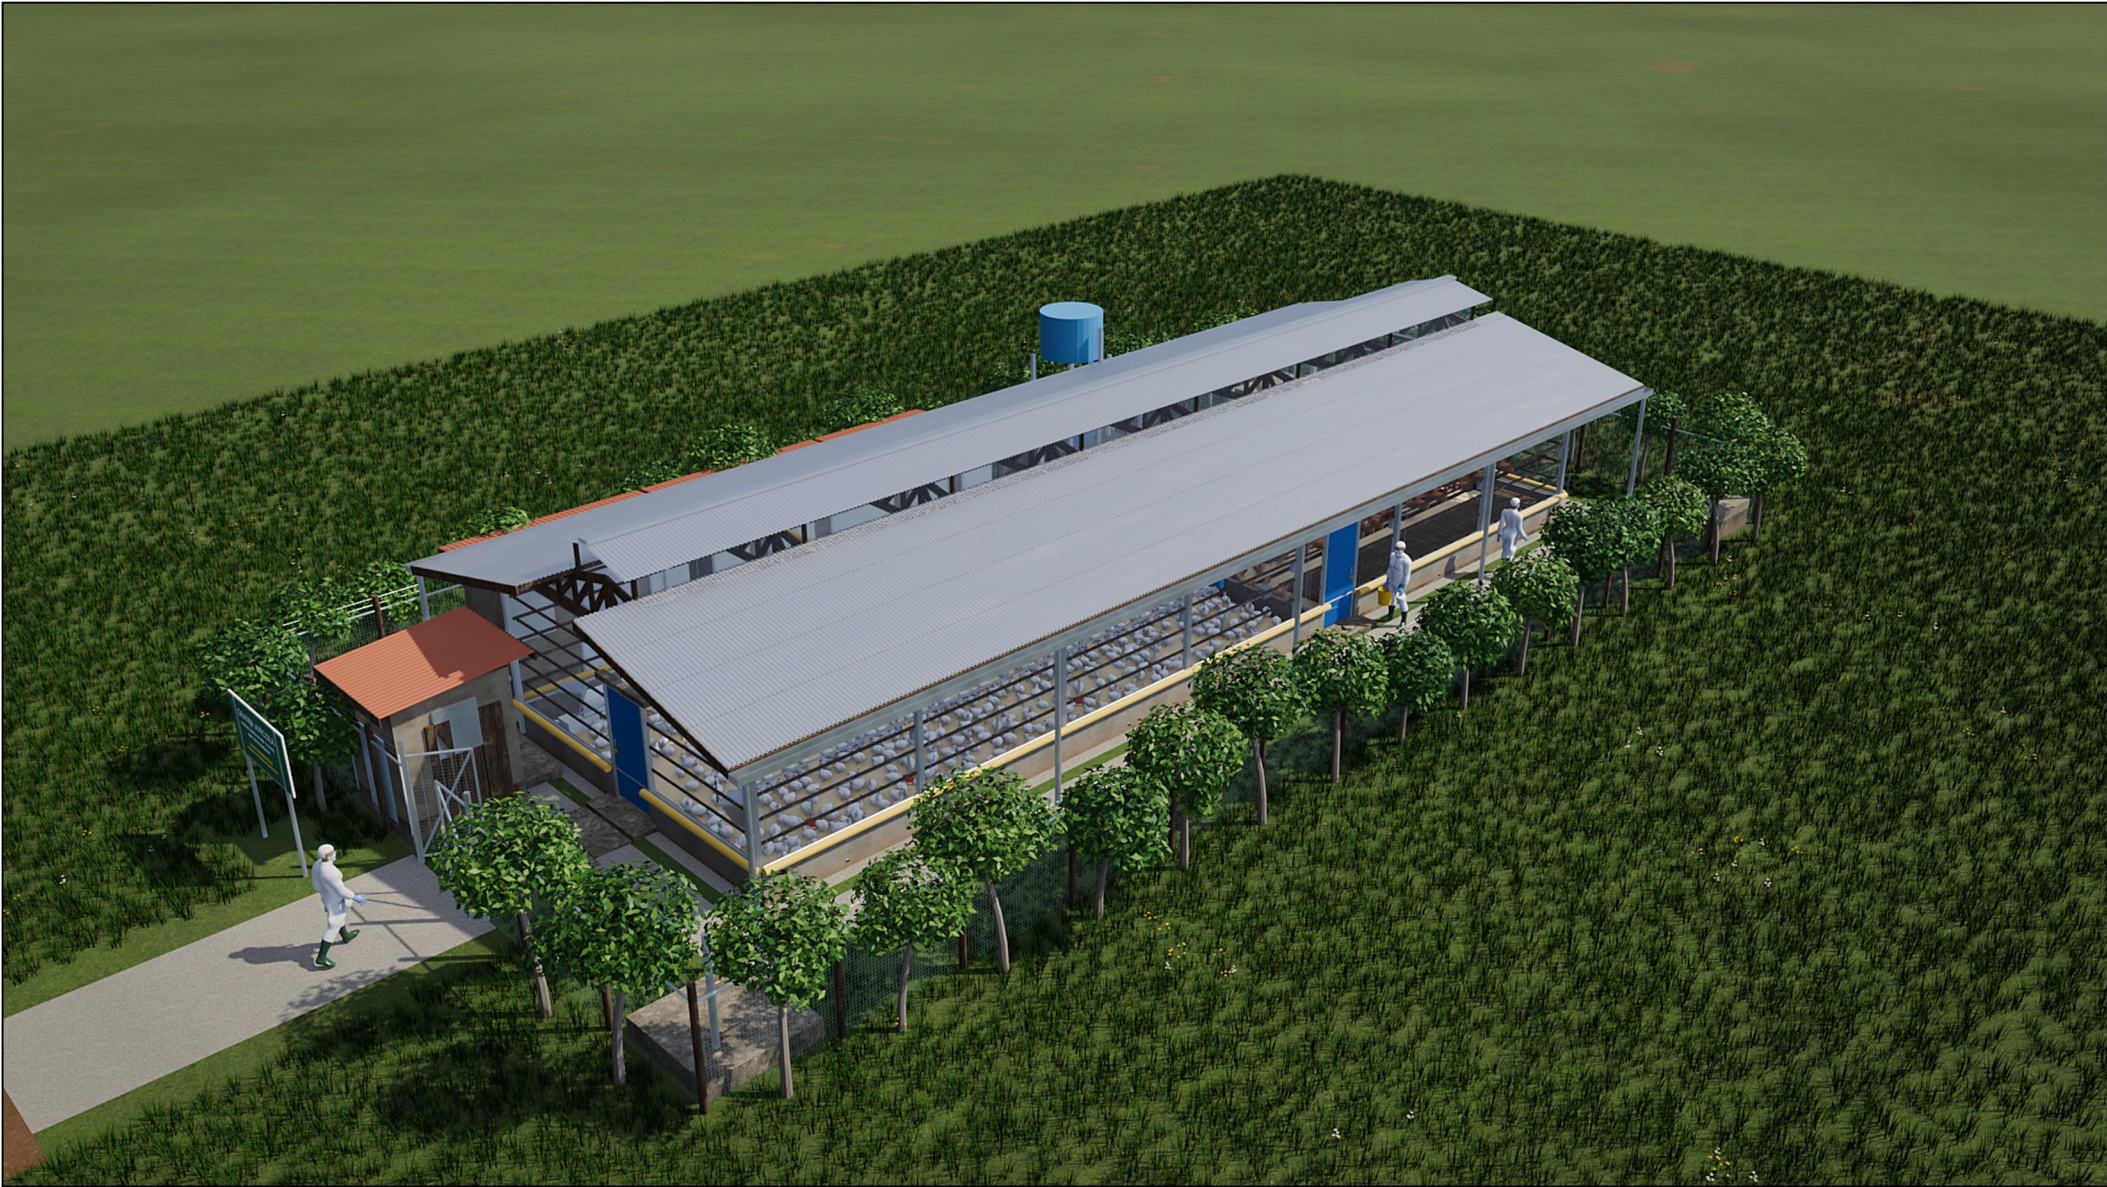

01 VISTA AEREA DESDE EL SUROESTE
Predio de 27,00 x 13,00 m; galpon, obras de bioseguridad (A-01) y barrera arborea



02 INGRESO PRINCIPAL - LADO OESTE
Porton, pediluvio, bloque de higiene y puerta P-1 (ruta sanitaria)




03 LADO SUR BAJO EL ALERO (PUERTA P-2)
Alero 1,00 m, canaleta y bajantes, cuneta, malla con liston cada 0,40 m, cortina enrollada



04 INTERIOR ZONA A - POLLO DE CARNE
770 pollos Cobb 500 (día 21), 2 líneas de platos y 2 de chupones, operario con EPP



05 INTERIOR ZONA B - POSTURA
262 gallinas: 44 nidos, comedero y bebedero de canal, perchas; recojo de huevos

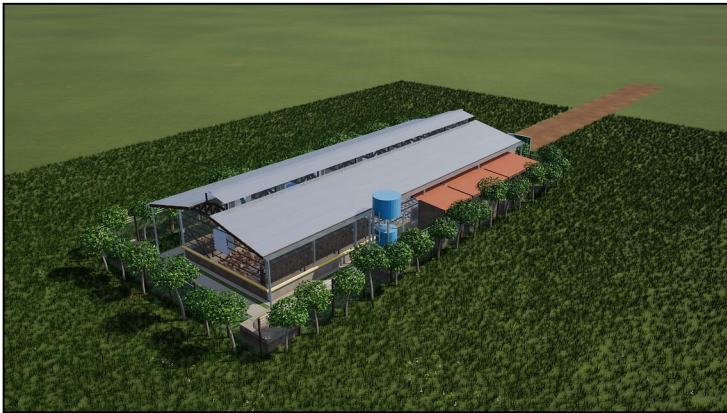

06 VISTA AEREA DESDE EL NORESTE
Almacenes, cisterna con tanque elevado, estercolero y sobretecho ventilado

- NOTAS:**
- Vistas generadas del modelo 3D a partir de los planos A-01 a A-10 (medidas de src/parametros.py).
 - Escena en día 21 de crianza; la cortina de la primera semana se muestra recogida.
 - Blender 5.2 (EEVEE). Cielo y texturas CC0 Poly Haven; personas CC0 Blender Studio.

CUADRO DE DATOS	
PROYECTO	CONSTRUCCION DEL MODULO GALPON DE AVES
ALUMNA	LORENA TEREZA TREJO TANTAPOMA
CARRERA	PRODUCCION AGROPECUARIA
INSTITUCION	IESTP ALTO HUALLAGA
LUGAR	TOCACHE, SAN MARTIN
FECHA	SETIEMBRE 2026
ESCALA	SIN ESCALA (VISTAS 3D)
LAMINA	R-01